

AMENABAR

ZAMENHOF 22

PO3-4B



3D

TOTAL CONSTRUIDA
VIVIENDA*: 103,91


CONSTRUIDA TERRAZA: 102,87

CONSTRUIDA TENDEDERO: 2,49

*Con parte proporcional de elementos comunes.

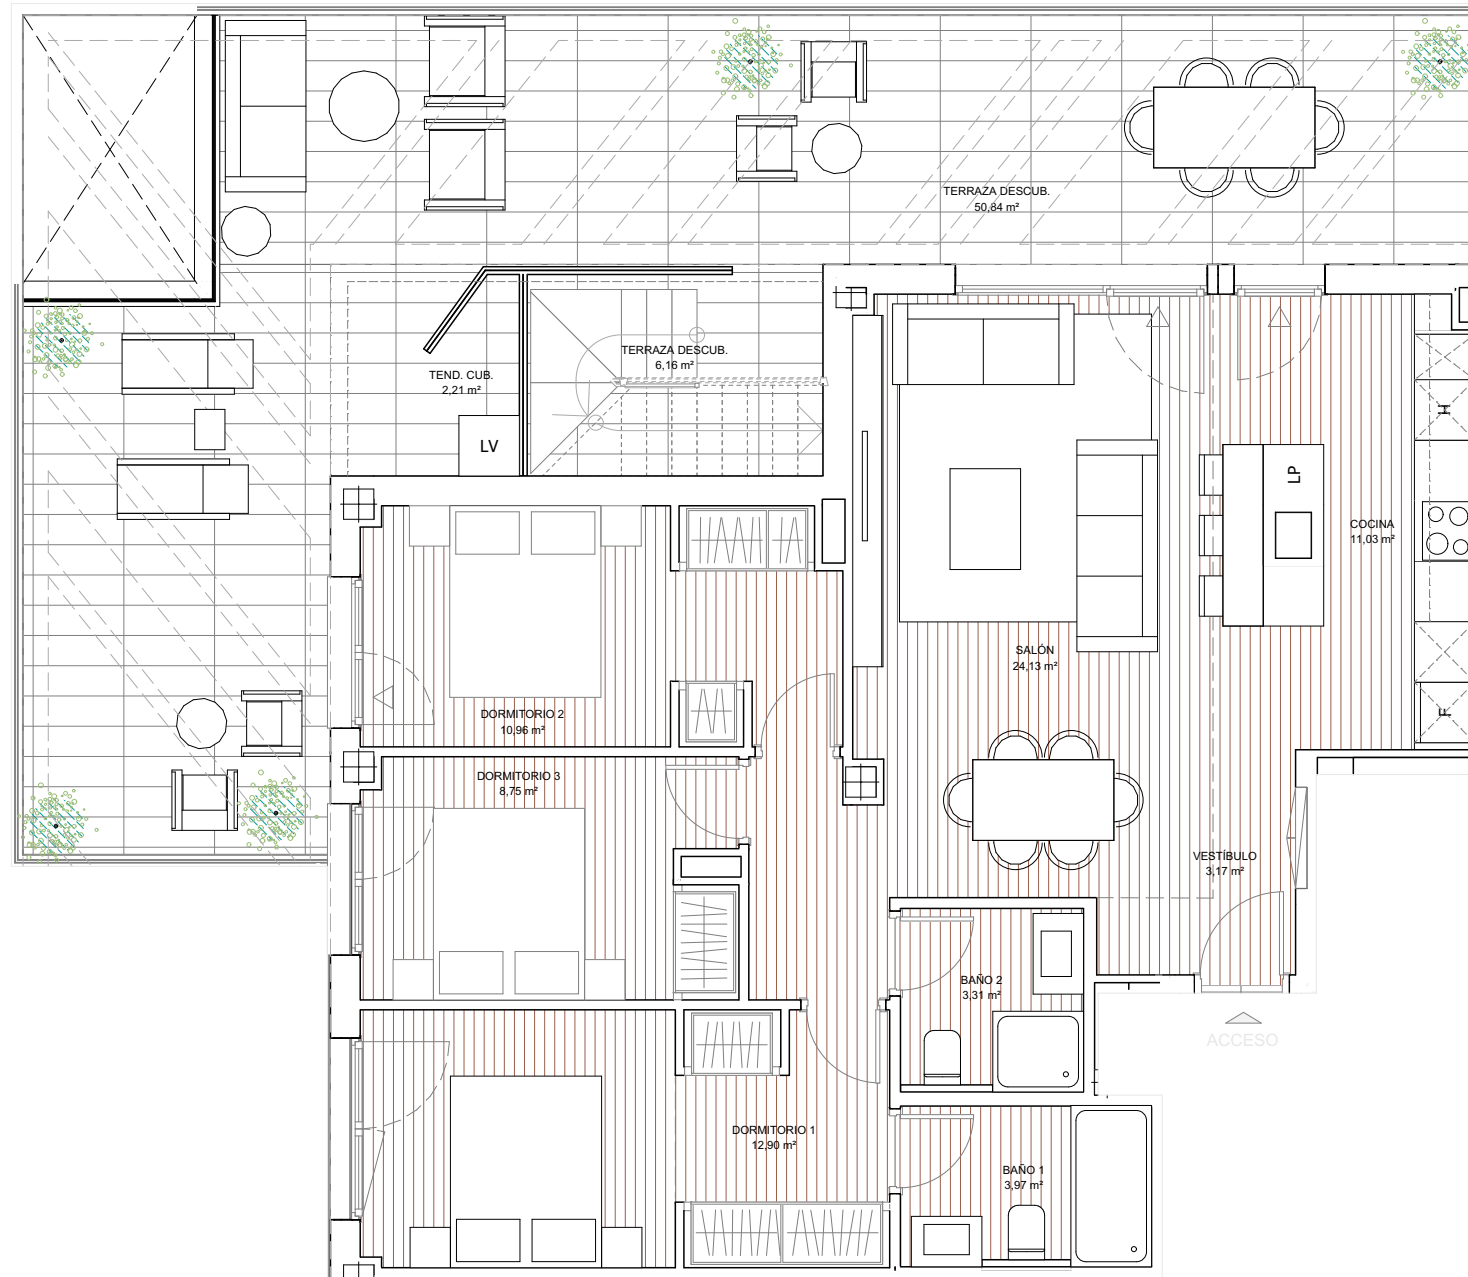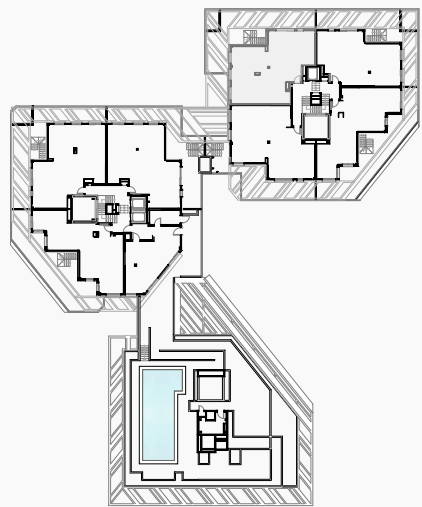

PLANTA CUARTA

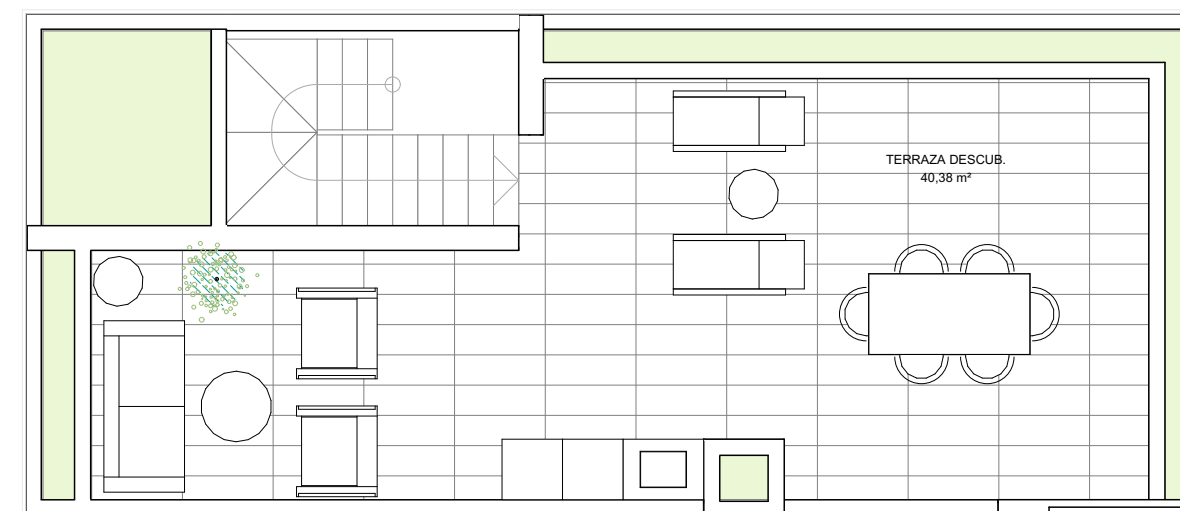

PLANTA DE CUBIERTA