

AMENABAR SEA

COSTA BALLENA

- CHIPIONA -

P14-2F

3D


| | |
|---------------------------------|-----------------------|
| TOTAL CONSTRUIDA VIVIENDA*: | 125,67 m ² |
| SUP. CONS. TERRAZA DESCUBIERTA: | 52,92 m ² |
| SUP. CONS. SOLARIUM: | 89,19 m ² |

* Con parte proporcional de elementos comunes.

| TOTALES | Según BOJA | Sup. Reales |
|----------------------------|-----------------------|-----------------------|
| TOTAL SUP. ÚTIL (1): | 96,40 m ² | 201,37 m ² |
| TOTAL SUP. CONSTRUIDA (2): | 140,24 m ² | 267,78 m ² |


NOTA:
LA SUP. ÚTIL SEGÚN EL DECRETO 218/2005 SE DEFINE COMO LA SUPERFICIE DEL SUELO INTERIOR DE LA VIVIENDA Y EL 50% DE LOS ESPACIOS EXTERIORES PRIVATIVOS (LIMITÁNDOSE AL 10% DE LA SUP. ÚTIL INTERIOR).

- (1) INCLUYE LA SUPERFICIE ÚTIL INTERIOR Y LA SUP. EXTERIOR DE LAS TERRAZAS PRIVATIVAS.
- (2) INCLUYE LA SUP. CONSTRUIDA INTERIOR, LA SUP. EXTERIOR DE LAS TERRAZAS PRIVATIVAS, LA DE LAS TERRAZAS DE USO Y DISFRUTE Y LA PARTE PROPORCIONAL DE LOS ELEMENTOS COMUNES.

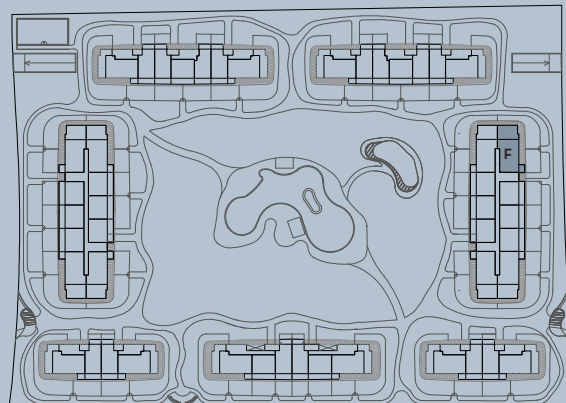


0 1 2 3 4 5

Escala Gráfica

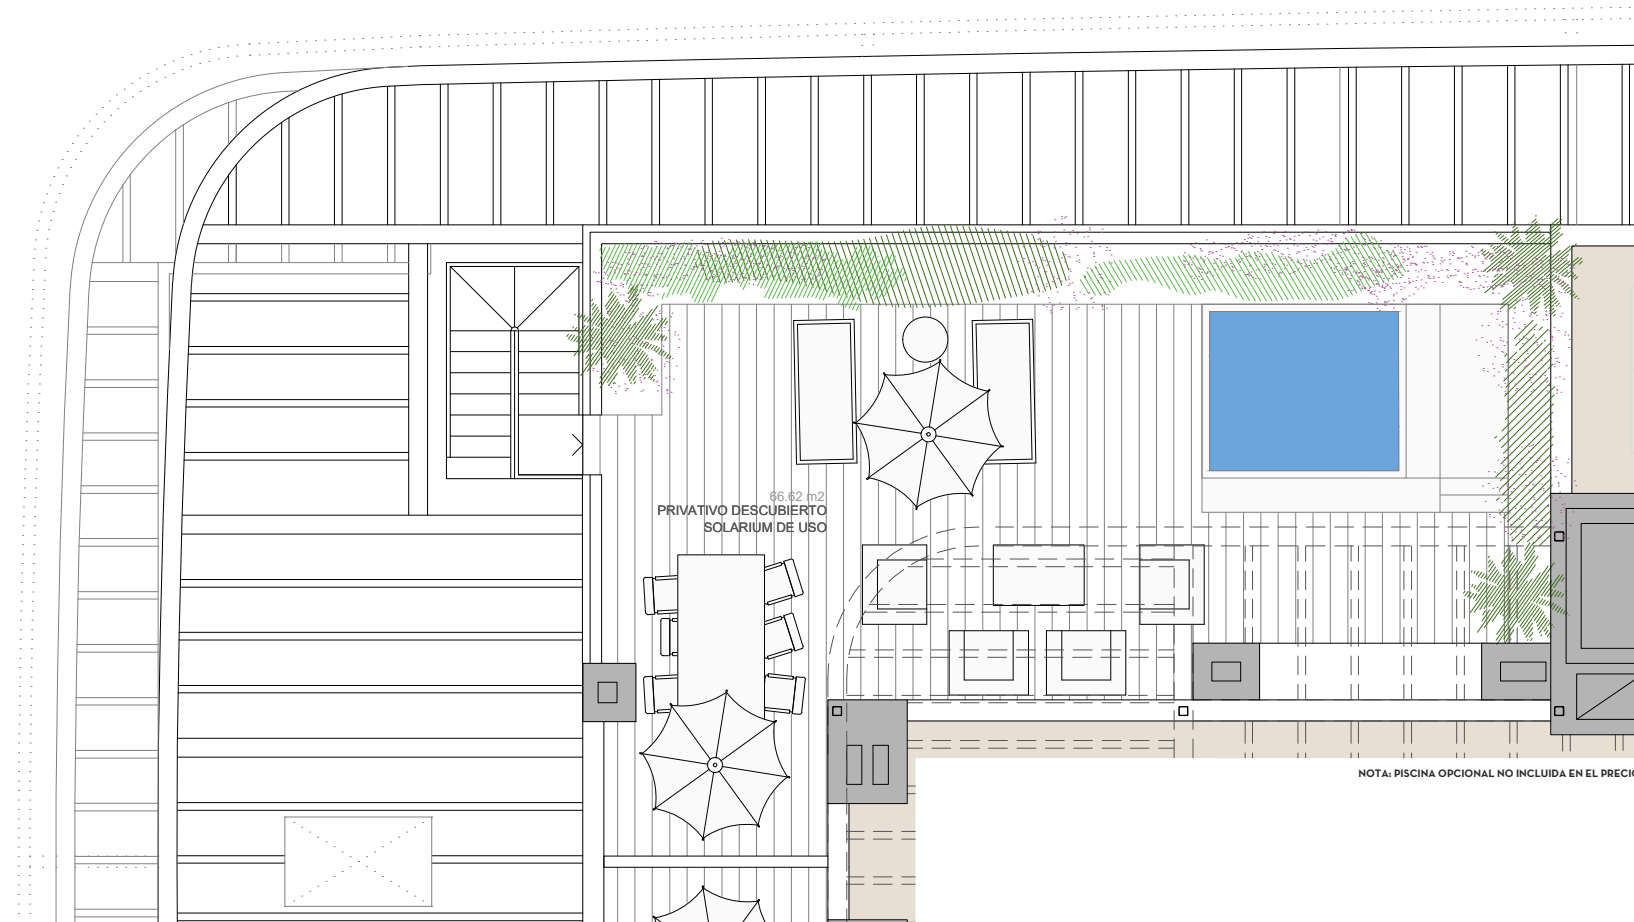

NOTA: PISCINA OPCIONAL NO INCLUIDA EN EL PRECIO.

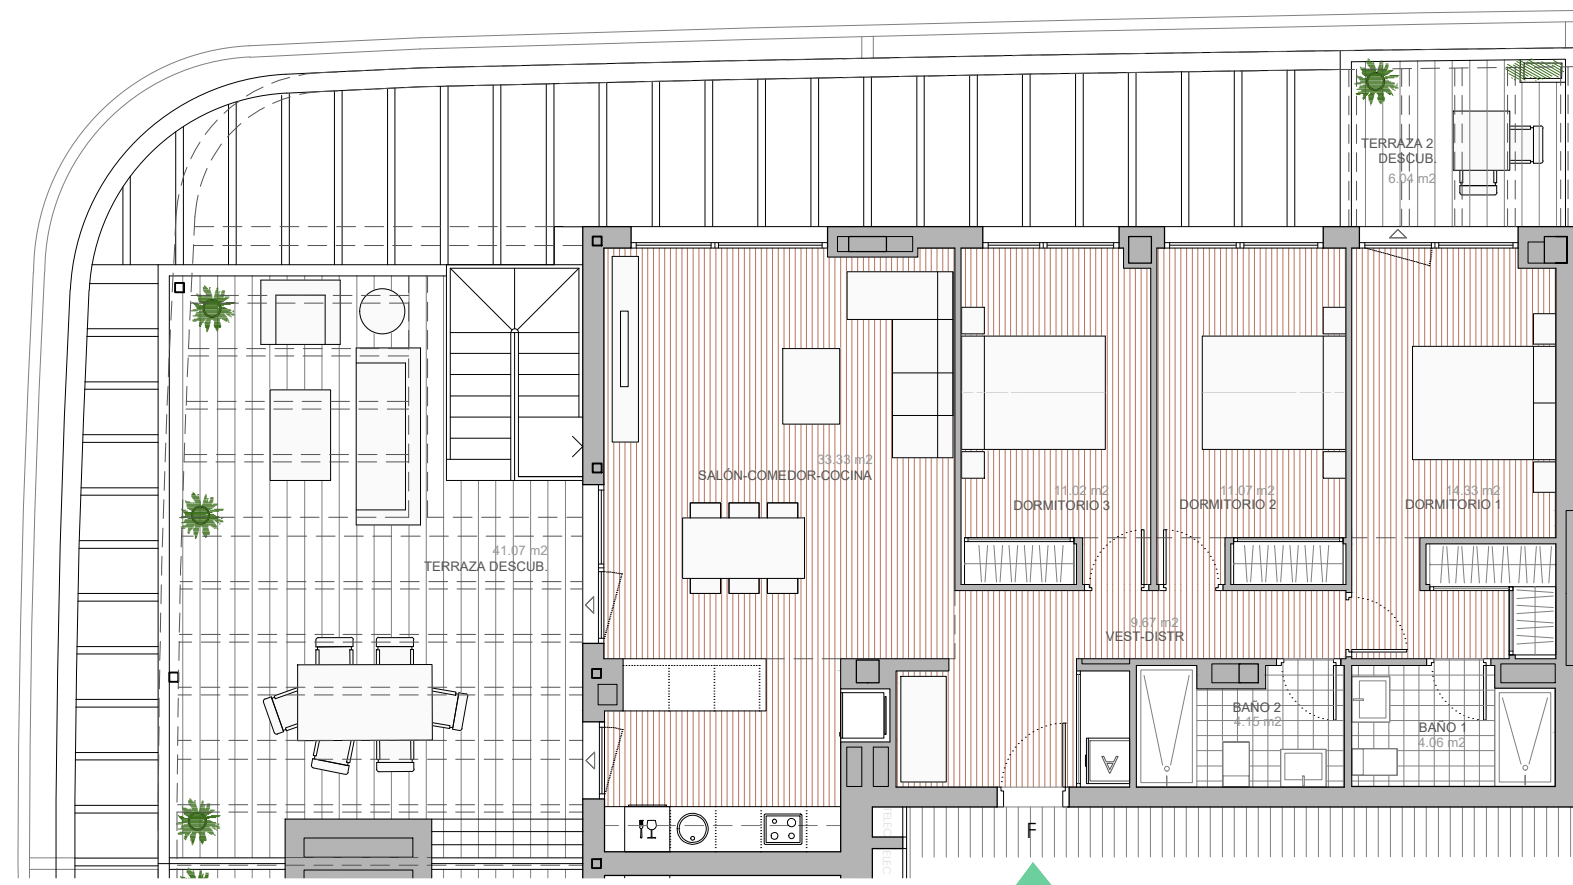

AMENABAR

SEA

Costa Ballena