

AMENABAR

TERRAZAS DE GUADAIZA II




- MARBELLA -

Portal 3 - 4ºA

TOTAL CONSTRUIDA VIVIENDA*: 98,55 m²

CONSTRUIDA TERRAZA: 12,71 m²

*Con parte proporcional de elementos comunes

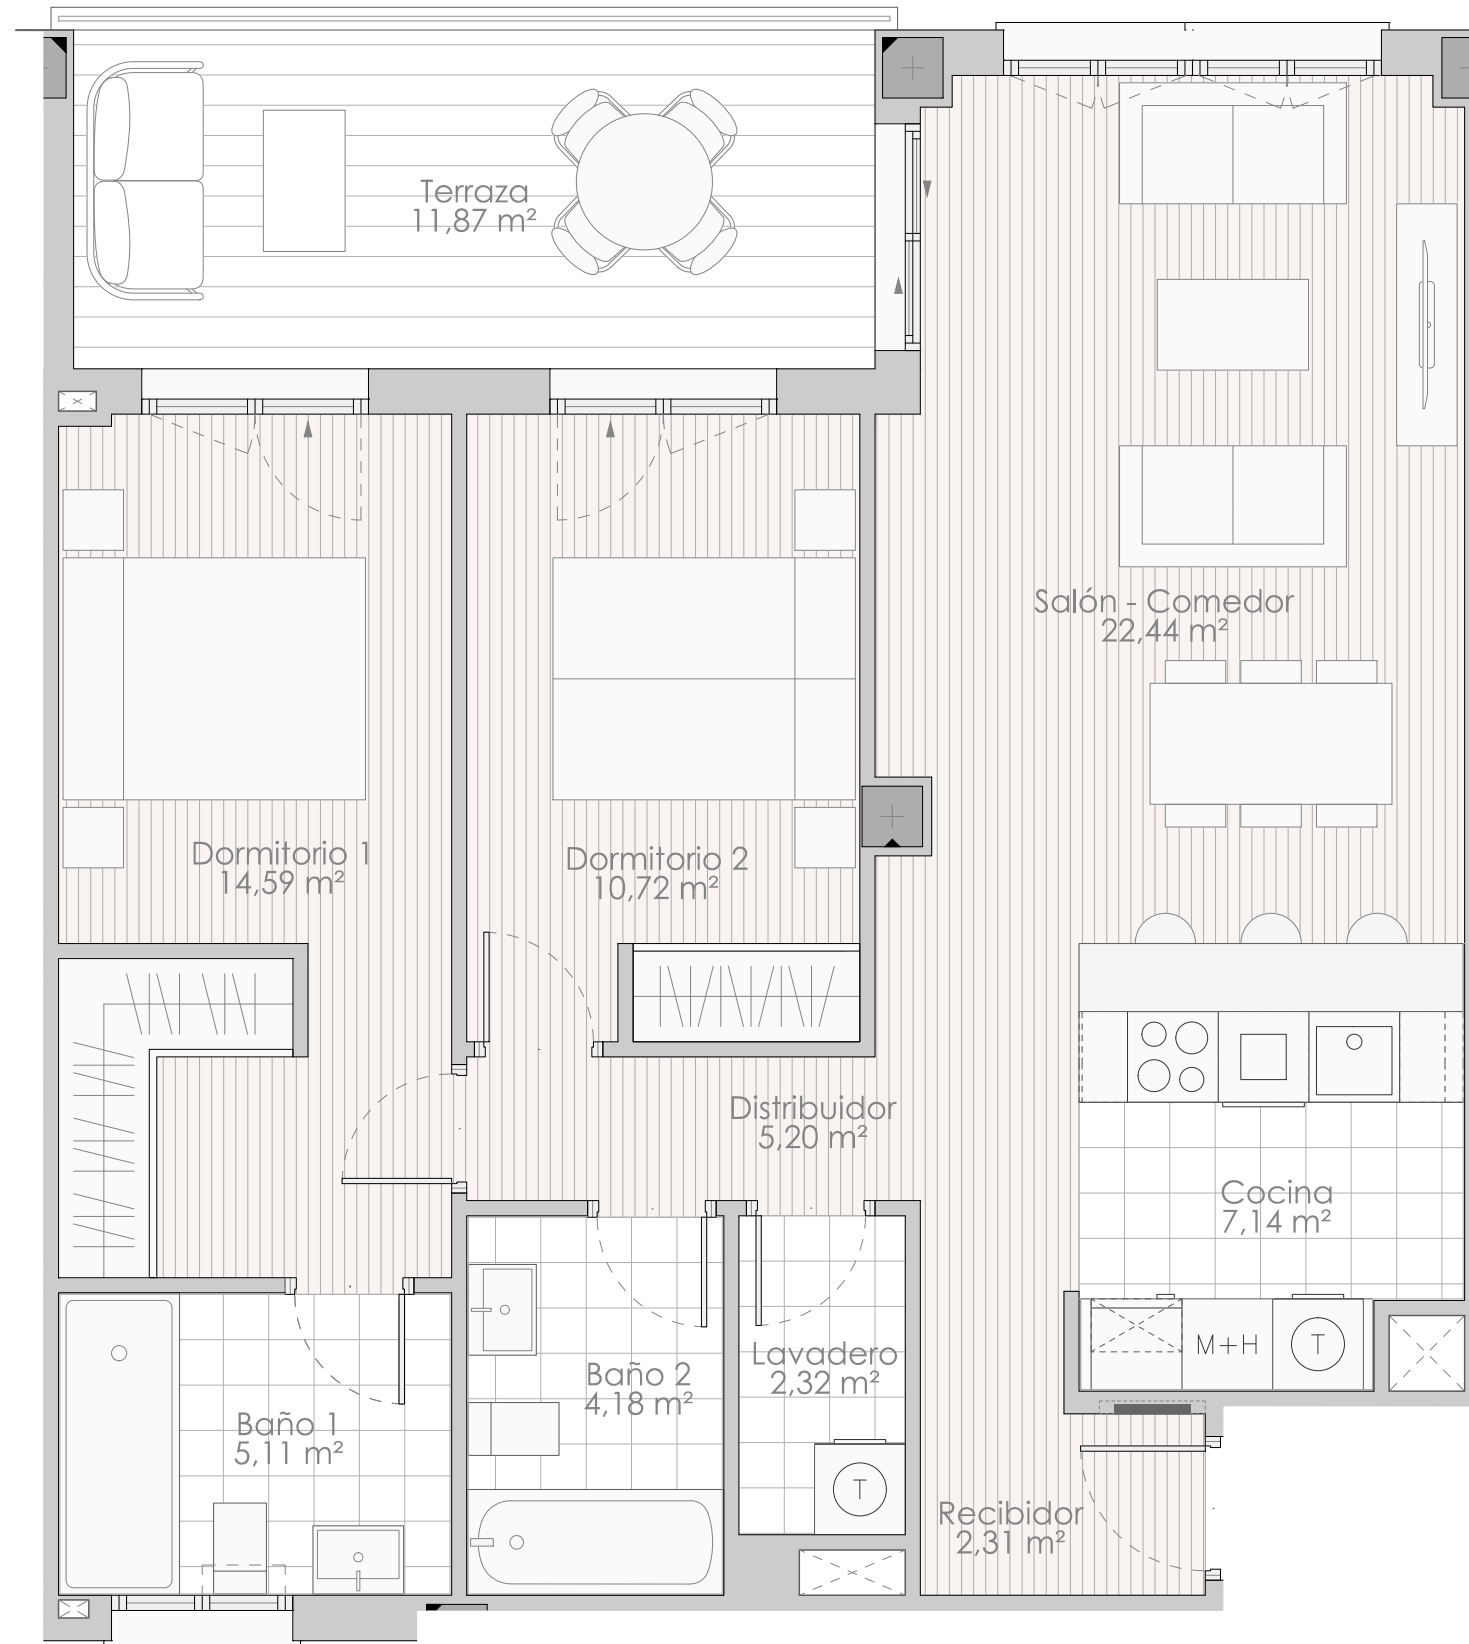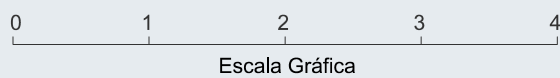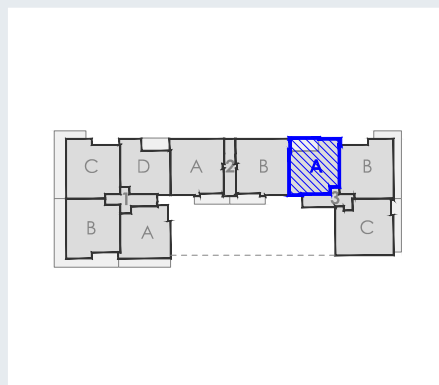

COCINA ABIERTA

*Las islas no vienen incluidas como mobiliario de cocina. Las islas se podrán personalizar en fase de personalización con coste adicional.



AMENABAR