

PROYECTO / PROIEKTUA

41 VIVIENDAS, LOCALES Y GARAJES
41 ETXEBIZITZA, LOKAL ETA APARKALEKU

EMPLAZAMIENTO / KOKAPEN

Parcela R15.B del área 10-2-OR "SALBERDIN" Zarautz
Zarauzko "SALBERDIN" 10-2-OR eremuko R15.B lurzatian

PROMOTOR / SUSTATZAILEA




AMENABAR ETXEGINTZA BERRIA

P2. 6A

Ficha P2. 6A		
Nombre	Izena	Área
Baño 1	1. Bainugela	3.87 m ²
Baño 2	2. Bainugela	3.38 m ²
Cocina-estar-comedor	Egongela-Jangela-Sukaldea	31.26 m ²
Dormitorio 1	1. Logela	11.20 m ²
Dormitorio 2	2. Logela	11.67 m ²
Paso	Korridore	6.84 m ²
Interior: 7		68.22 m ²

Terraza 50%	Terraza 50%	7.70 m ²
-------------	-------------	---------------------

75.92 m²

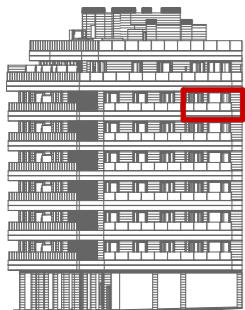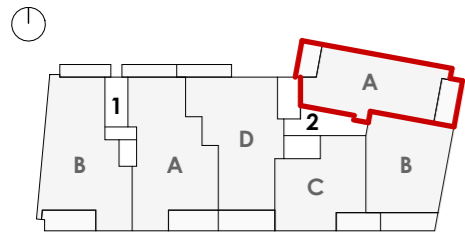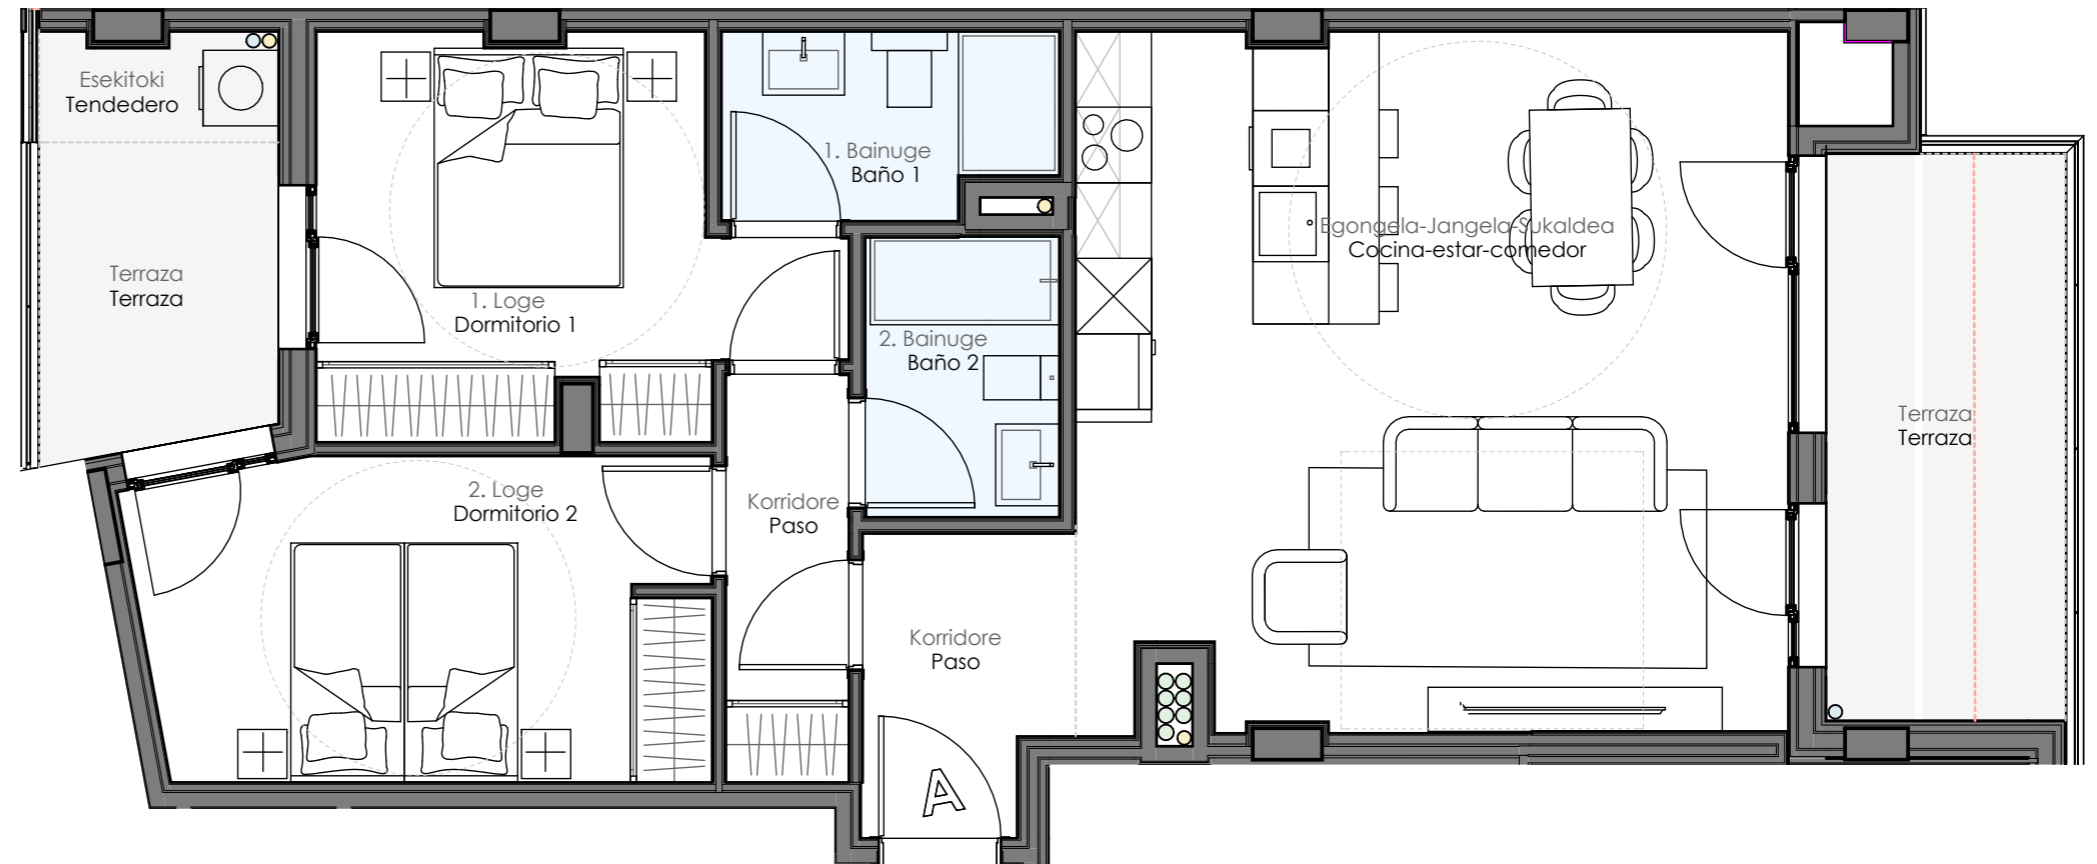

PROYECTO / PROIEKTUA

41 VIVIENDAS, LOCALES Y GARAJES
41 ETXEBIZITZA, LOKAL ETA APARKALEKU

EMPLAZAMIENTO / KOKAPEN





Parcela R15.B del área 10-2-OR "SALBERDIN" Zarautz
Zarauzko "SALBERDIN" 10-2-OR eremuko R15.B lurzatian

PROMOTOR / SUSTATZAILEA

AMENABAR ETXEGINTZA BERRIA

P2. 6A

Ficha P2. 6A		
Nombre	Izena	Área
Baño 1	1. Bainugela	3.87 m ²
Baño 2	2. Bainugela	3.38 m ²
Cocina	Sukaldea	10.39 m ²
Dormitorio 1	1. Logela	11.20 m ²
Dormitorio 2	2. Logela	11.67 m ²
Estar-Comedor	Egongela-Jangela	18.73 m ²
Paso	Korridore	8.24 m ²
Interior: 8		67.48 m ²
Terraza 50%	Terraza 50%	7.70 m ²
		75.18m ²

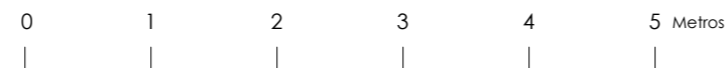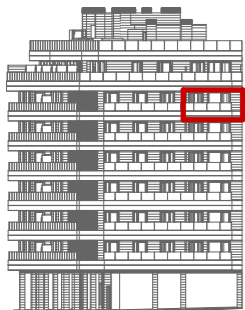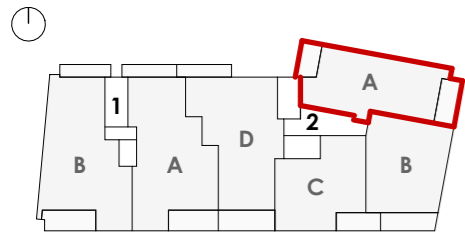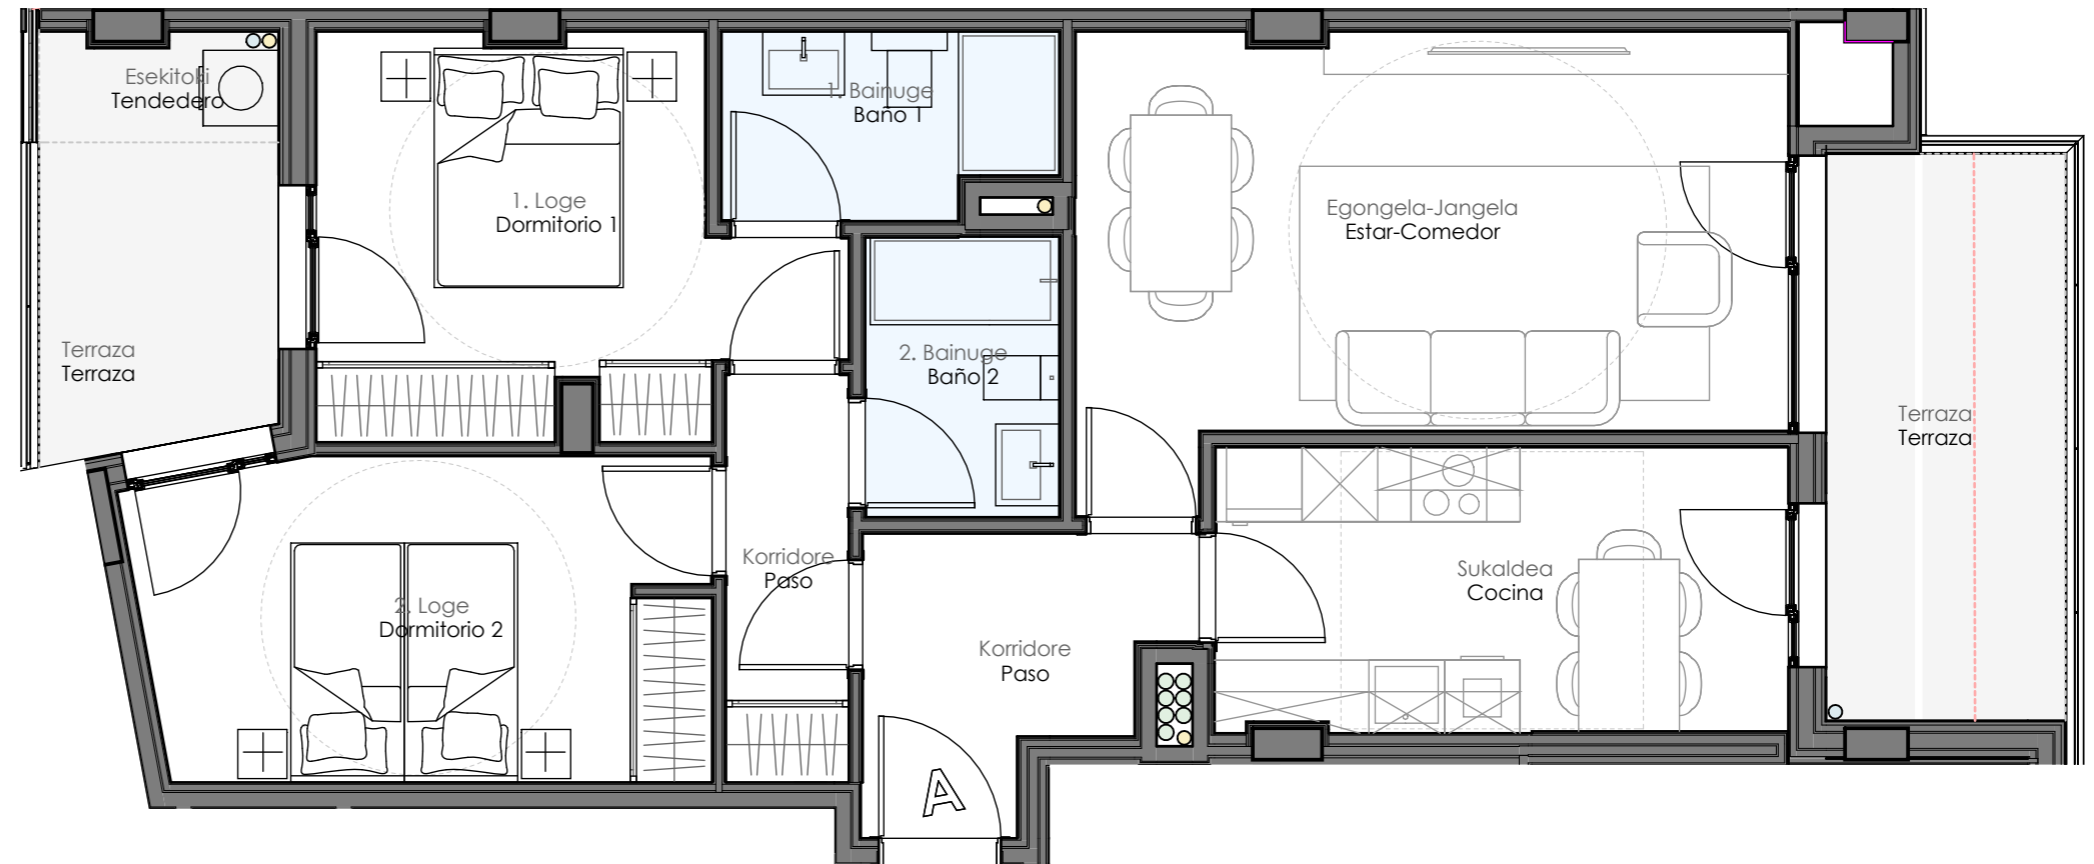

 **AMENABAR**

NOTA: CADA FUTURO PROPIETARIO SERÁ AVISADO DIRECTAMENTE POR AMENABAR PARA VISITAR SU VIVIENDA ANTES DE ESCRITURAR.
OHARRA: AMENABARAK IZANGO DENARI DEITUKO DIO ETXEBIZITZA IKUSTEKO DATA JAKINARAZTEKO ESKRITURATU AURRETIK.