

PROYECTO / PROIEKTUA

41 VIVIENDAS, LOCALES Y GARAJES
41 ETXEBIZITZA, LOKAL ETA APARKALEKU

EMPLAZAMIENTO / KOKAPEN

Parcela R15.B del área 10-2-OR "SALBERDIN" Zarautz
Zarauzko "SALBERDIN" 10-2-OR eremuko R15.B lurzatian





PROMOTOR / SUSTATZAILEA

AMENABAR ETXEGINTZA BERRIA

P2. 7A

Ficha P2. 7A		
Nombre	Izena	Área
Baño 1	1. Bainugela	3.60 m ²
Baño 2	2. Bainugela	4.33 m ²
Cocina-estar-comedor	Egongela-Jangela-Sukaldea	29.88 m ²
Dormitorio 1	1. Logela	10.88 m ²
Dormitorio 2	2. Logela	9.90m ²
Paso	Korridore	3.85 m ²
Interior: 7		62.44 m ²

Terraza 50%	Terraza 50%	13.95 m ²
		76.39 m ²

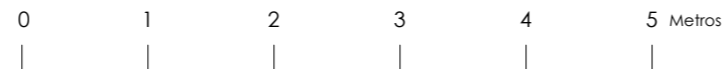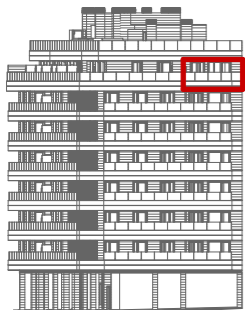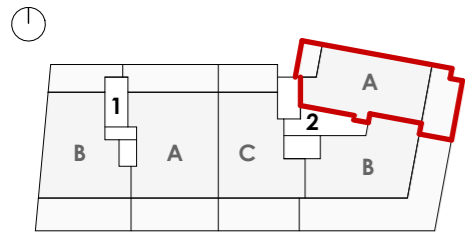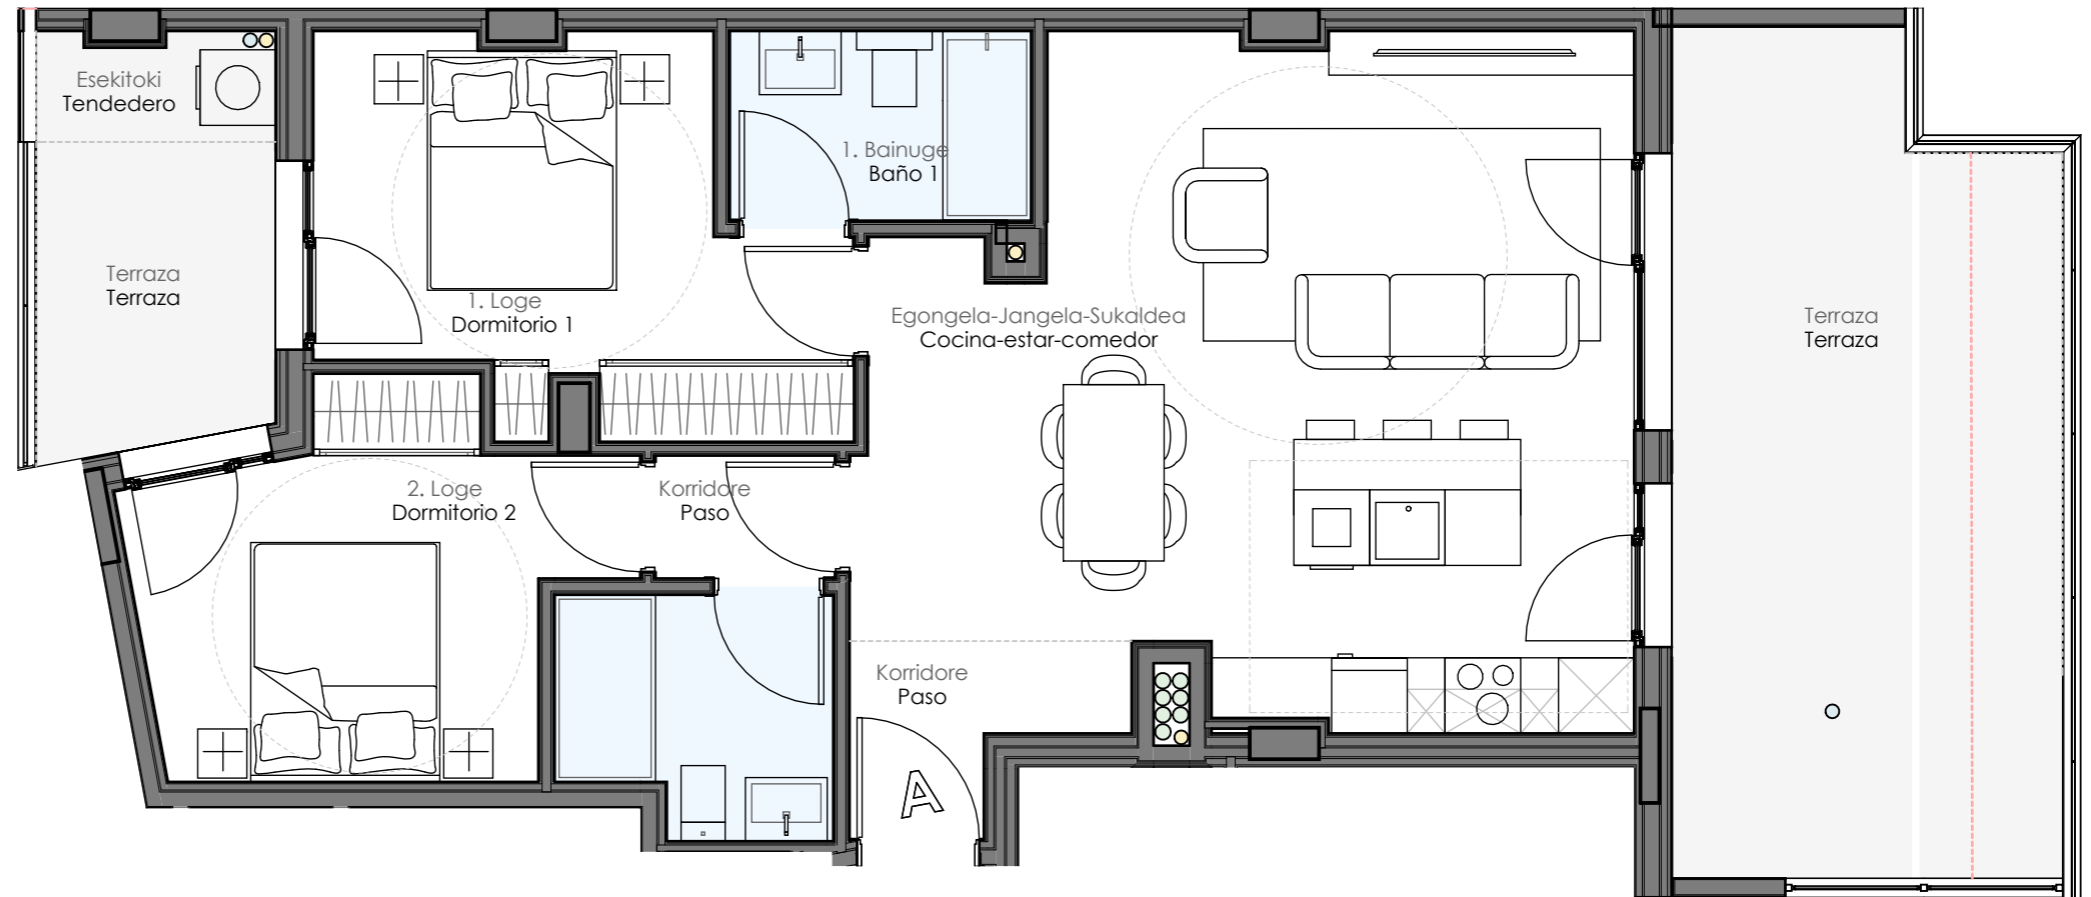

NOTA: CADA FUTURO PROPIETARIO SERÁ AVISADO DIRECTAMENTE POR AMENABAR PARA VISITAR SU VIVIENDA ANTES DE ESCRITURAR.
OHARRA: AMENABARAK IZANGO DENARI DEITUKO DIO ETXEBIZITZA IKUSTEKO DATA JAKINARAZTEKO ESKRITURATU AURRETIK.