

PROYECTO / PROIEKTUA

41 VIVIENDAS, LOCALES Y GARAJES
41 ETXEBIZITZA, LOKAL ETA APARKALEKU

EMPLAZAMIENTO / KOKAPEN

Parcela R15.B del área 10-2-OR "SALBERDIN" Zarautz
Zarauzko "SALBERDIN" 10-2-OR eremuko R15.B lurzatian

PROMOTOR / SUSTATZAILEA



AMENABAR ETXEGINTZA BERRIA

P2. 7C

Ficha P2. 7C		
Nombre	Izena	Área
Baño 1	1. Bainugela	3.87 m ²
Baño 2	2. Bainugela	4.17 m ²
Dormitorio 1	1. Logela	12.06 m ²
Dormitorio 2	2. Logela	10.17 m ²
Estar-Comedor-Cocina	Egongela-Jangela-Sukalde	26.29 m ²
Paso	Koridore	6.33 m ²
Interior: 6		62.89 m ²

Terraza 50%	Terraza 50%	21.40 m ²
-------------	-------------	----------------------

84.29 m²

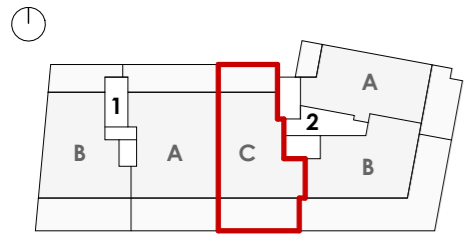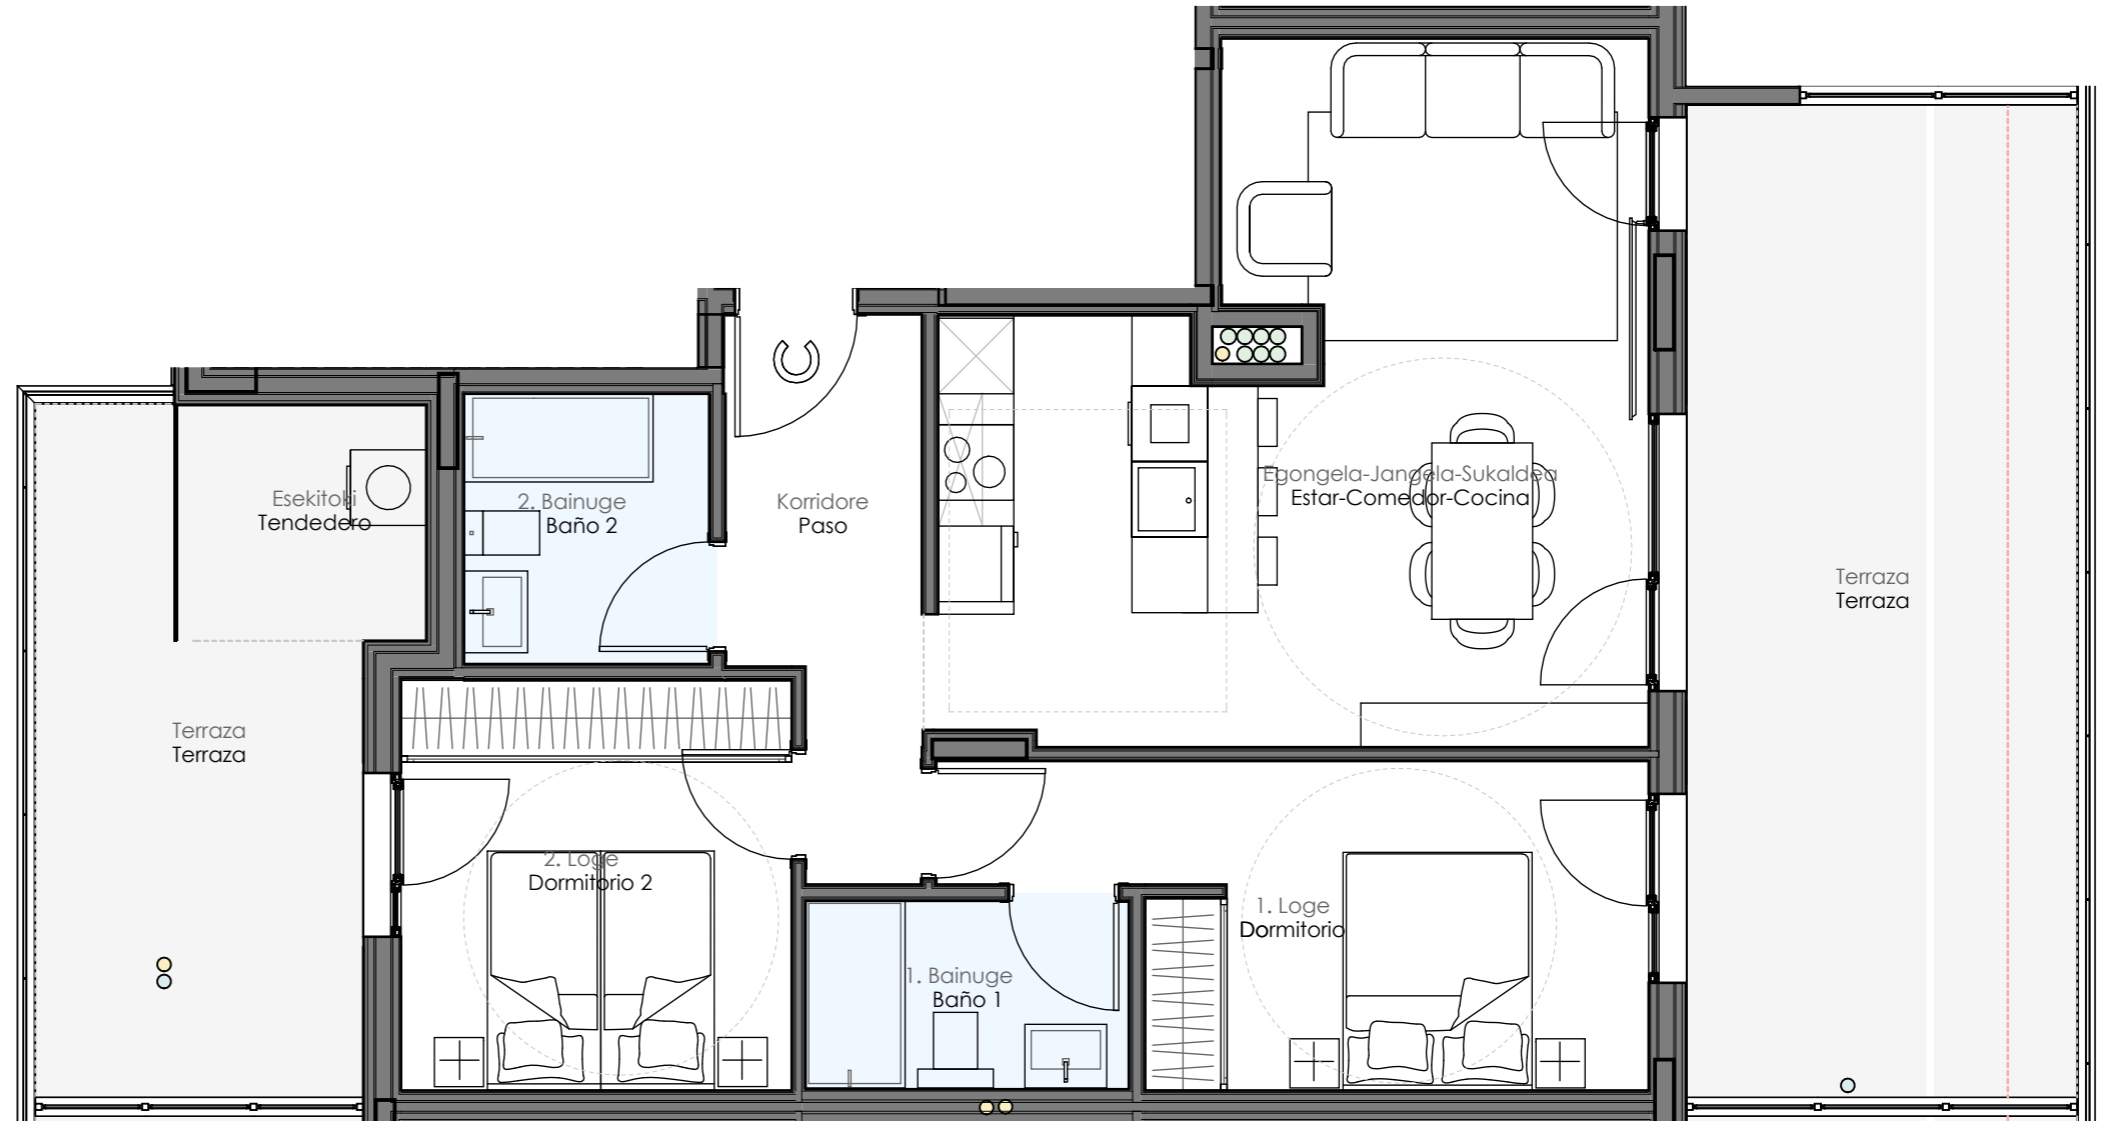

 AMENABAR

NOTA: CADA FUTURO PROPIETARIO SERÁ AVISADO DIRECTAMENTE POR AMENABAR PARA VISITAR SU VIVIENDA ANTES DE ESCRITURAR.
OHARRA: AMENABARAK IZANGO DENARI DEITUKO DIO ETXEBIZITZA IKUSTEKO DATA JAKINARAZTEKO ESKRITURATU AURRETIK.