


Jardines de Entrenúcleos

Dos Hermanas

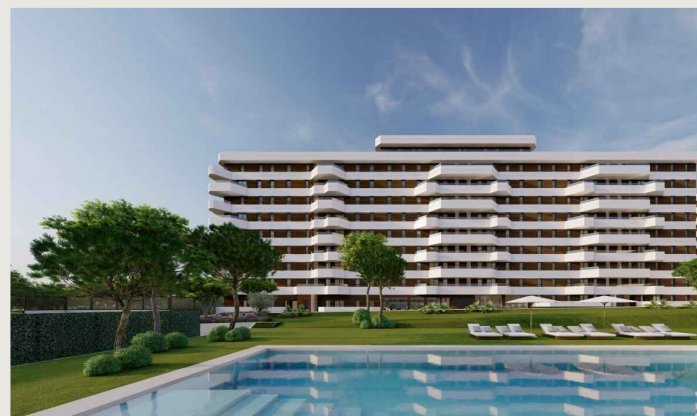

Bloque "A" Portal 3 - 8º D

Situación


Parcela BC-7, Plan Parcial Sector SEN-1 "Entrenúcleos", Dos Hermanas (Sevilla)


Superficies

Superficie útil interior	77,79 m ²
Superficie útil terraza	10,00 m ²
Superficie construida interior	92,14 m ²
Superficie construida exterior	11,10 m ²
Superficie construida total, incluidas pp ZZCC	115,49 m ²

DECRETO 218/2005

Superficie útil	82,79 m ²
Superficie construida	110,49 m ²

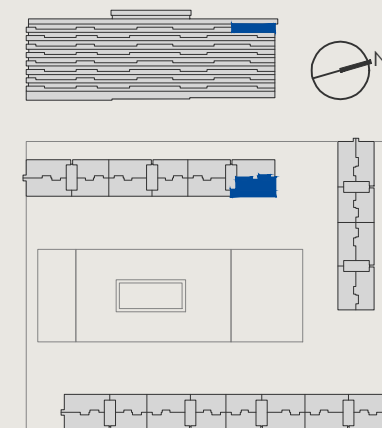

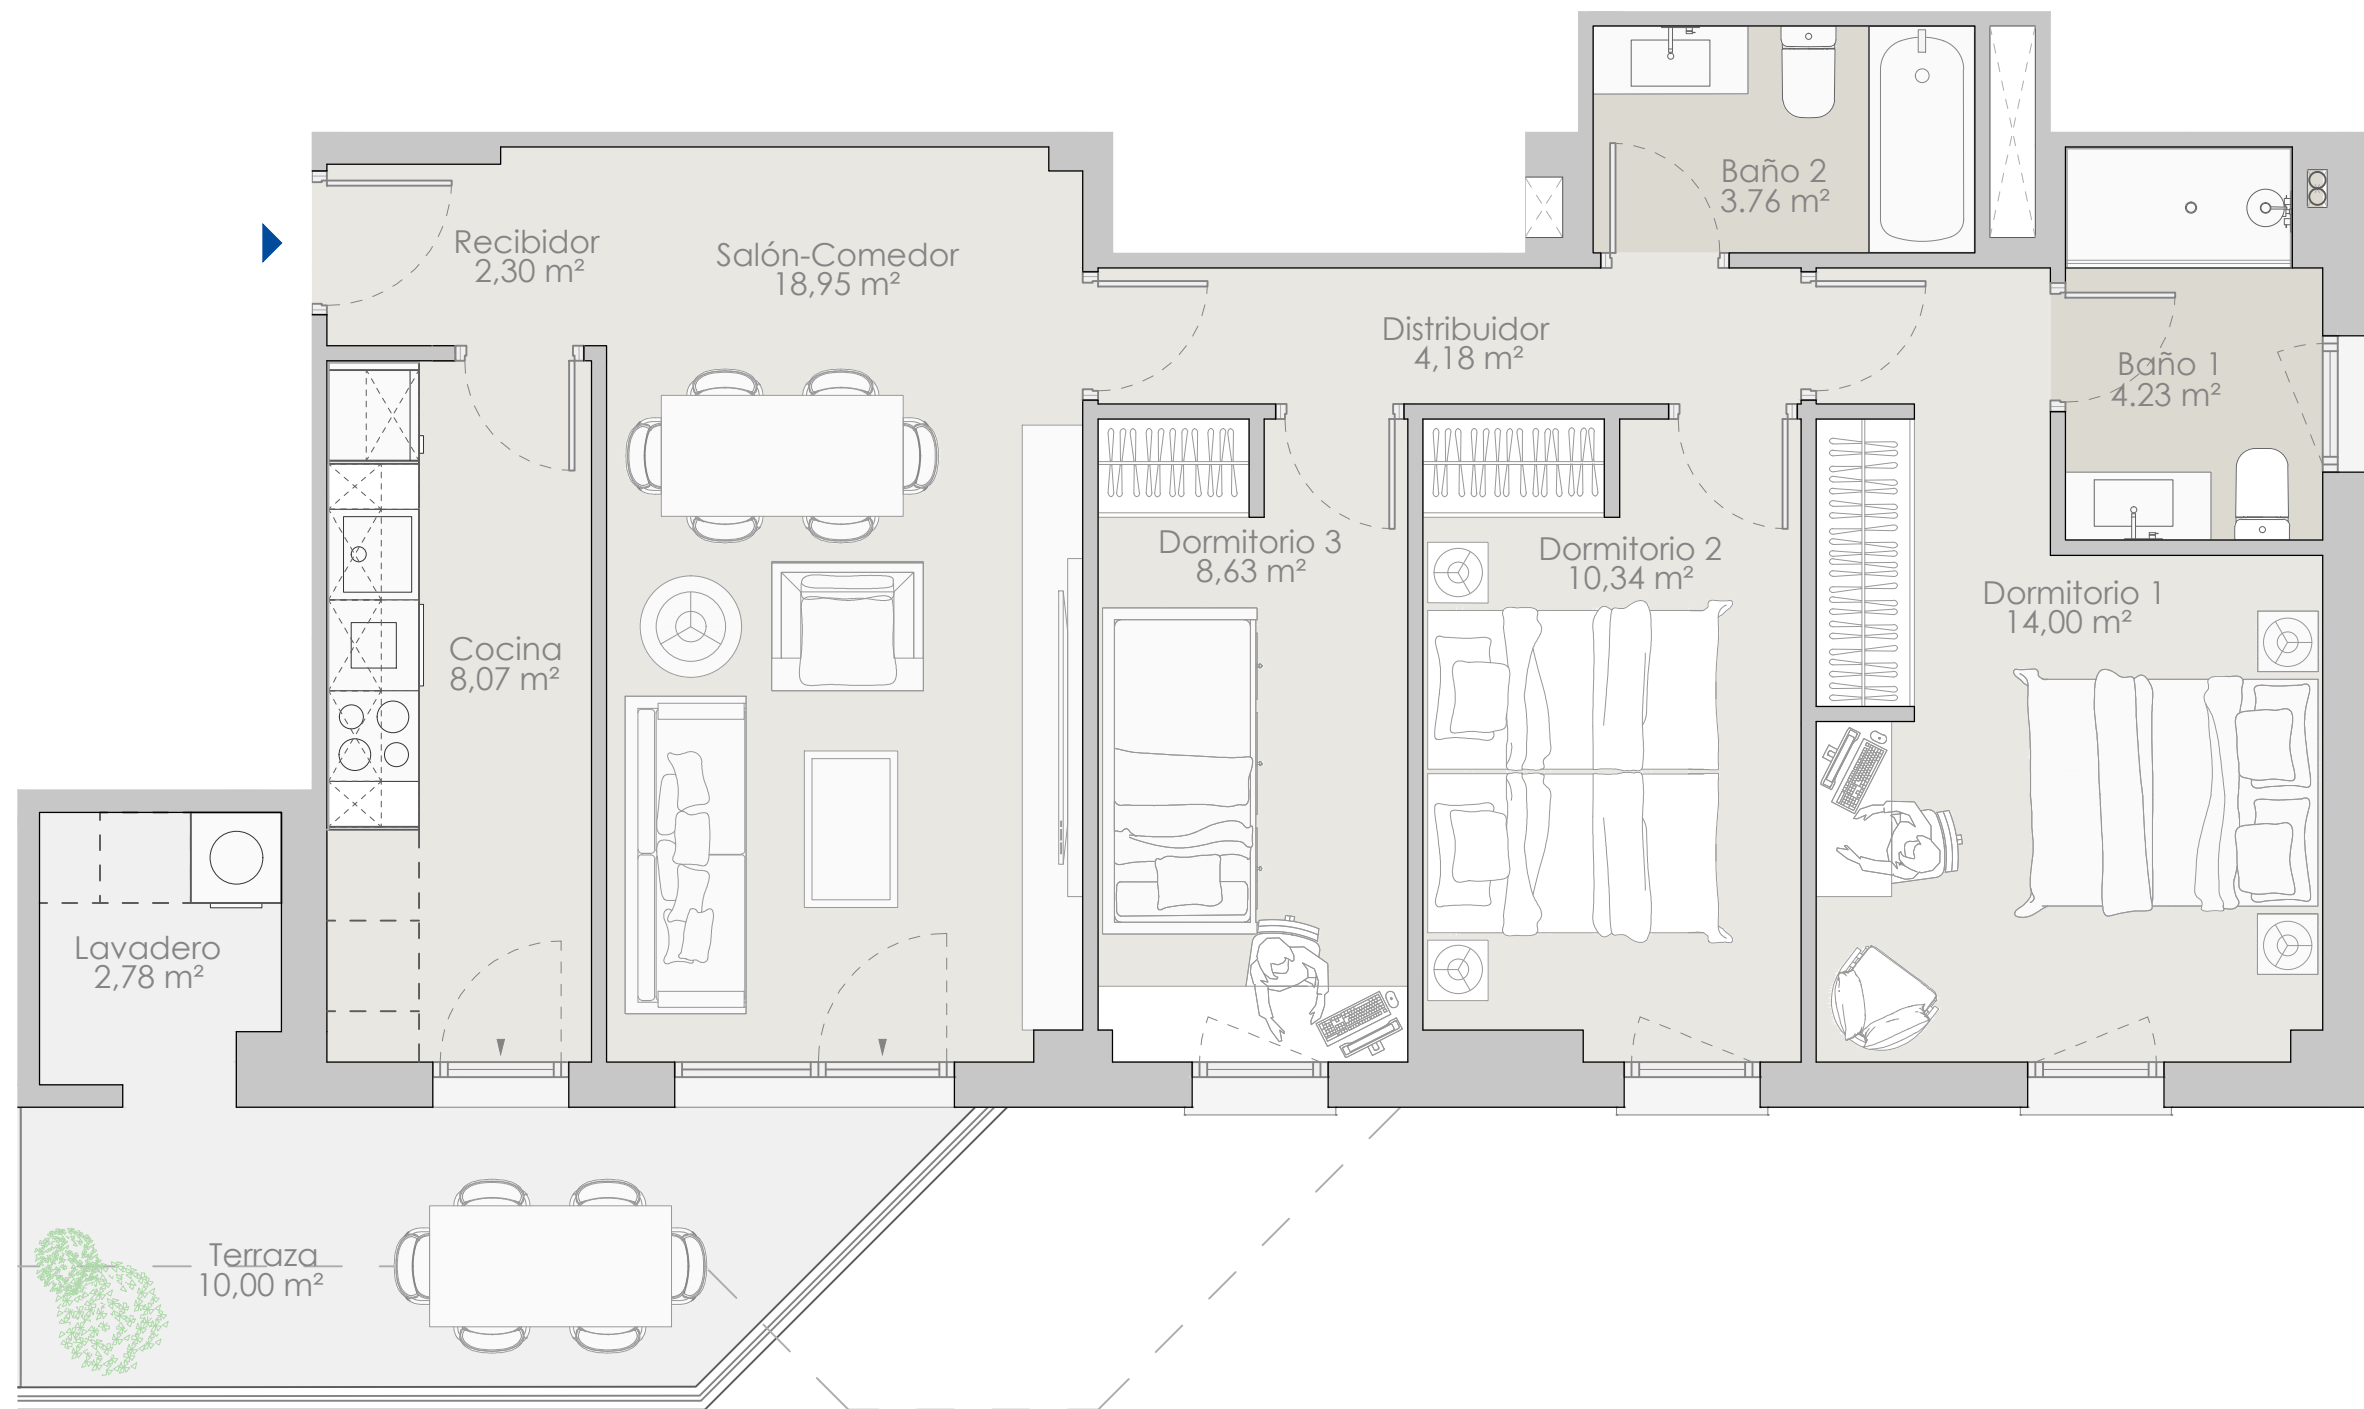

Jardines de Entrenúcleos

Dos Hermanas



Bloque "A" Portal 3 - 8º D

Situación

Parcela BC-7, Plan Parcial Sector SEN-1 "Entrenúcleos", Dos Hermanas (Sevilla)

Superficies

Superficie útil interior	77,21 m ²
Superficie útil terraza	10,00 m ²
Superficie construida interior	92,14 m ²
Superficie construida exterior	11,10 m ²
Superficie construida total, incluidas pp ZZCC	115,49 m ²

DECRETO 218/2005

Superficie útil	82,21 m ²
Superficie construida	110,49 m ²

